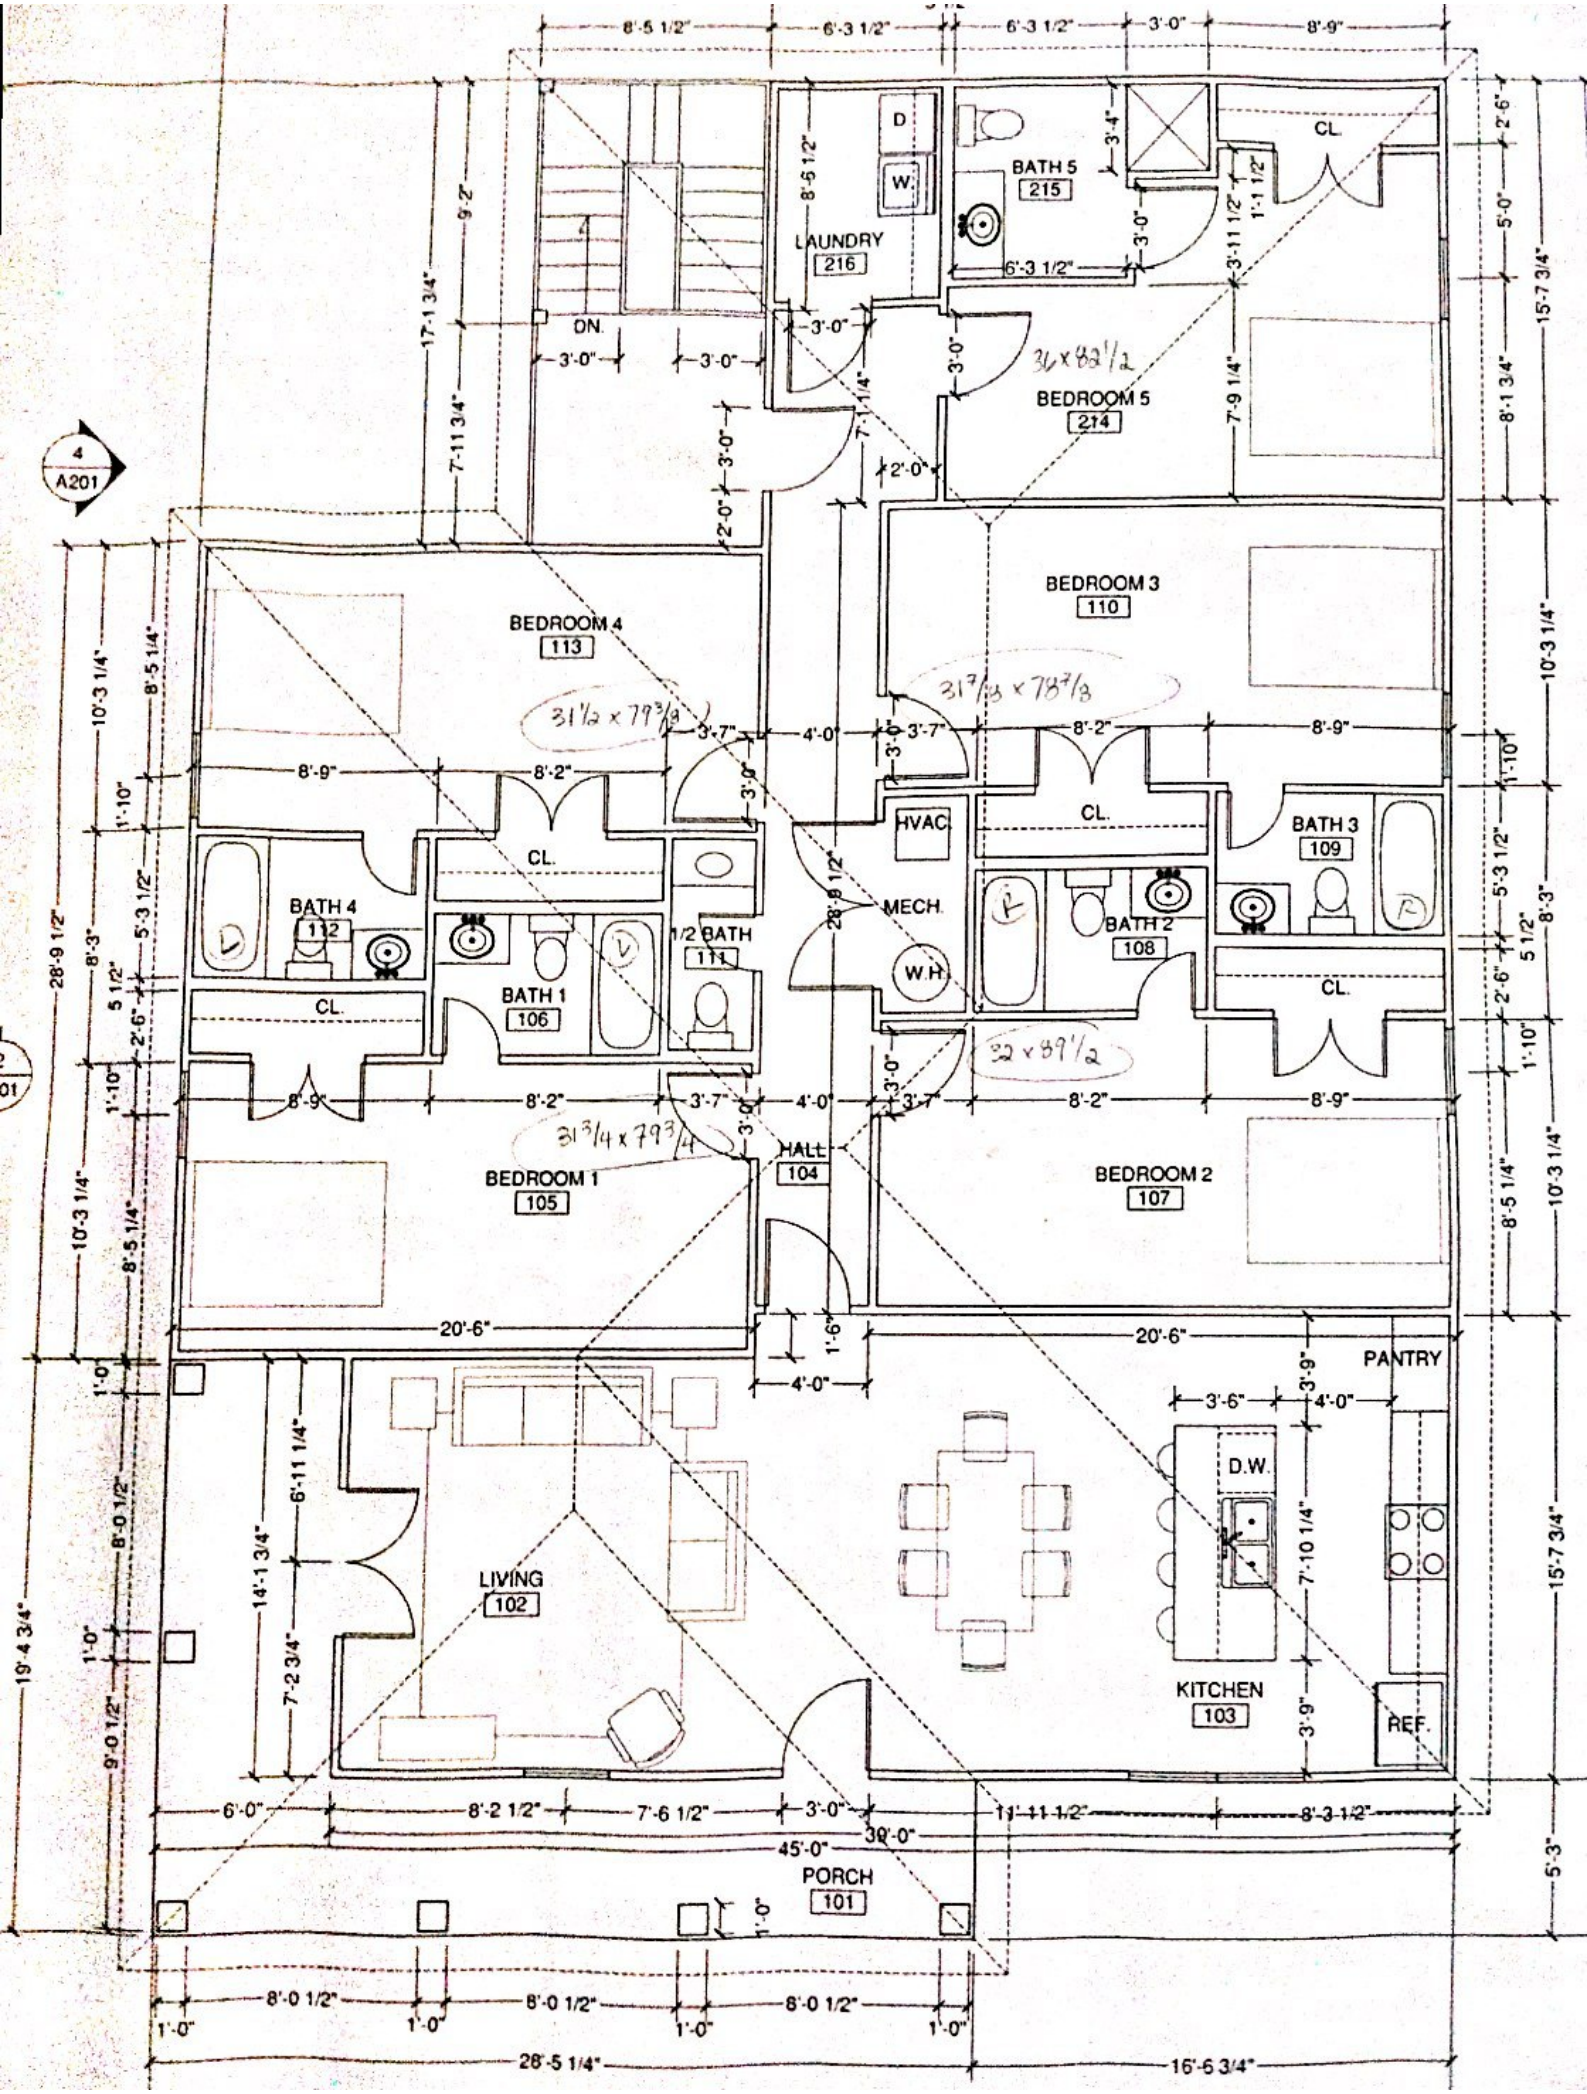
BEDROOM 5
214
BATH 5
215
LAUNDRY
216
CL.
D.
W.
DN.
BEDROOM 3
110
BEDROOM 4
113
BEDROOM 2
107
BEDROOM 1
105
BATH 4
112
BATH 1
106
1/2 BATH
111
BATH 2
108
BATH 3
109
HVAC
MECH.
W.H.
HALL
104
LIVING
102
KITCHEN
103
PANTRY
D.W.
REF.
PORCH
101
4
A201
31 1/2 x 79 3/8
31 7/8 x 78 7/8
32 x 80 1/2
31 3/4 x 79 3/4
8'-5 1/2"
6'-3 1/2"
3'-0"
8'-9"
8'-2"
4'-0"
3'-7"
20'-6"
45'-0"
30'-0"
28'-5 1/4"
16'-6 3/4"
8'-0 1/2"
1'-0"